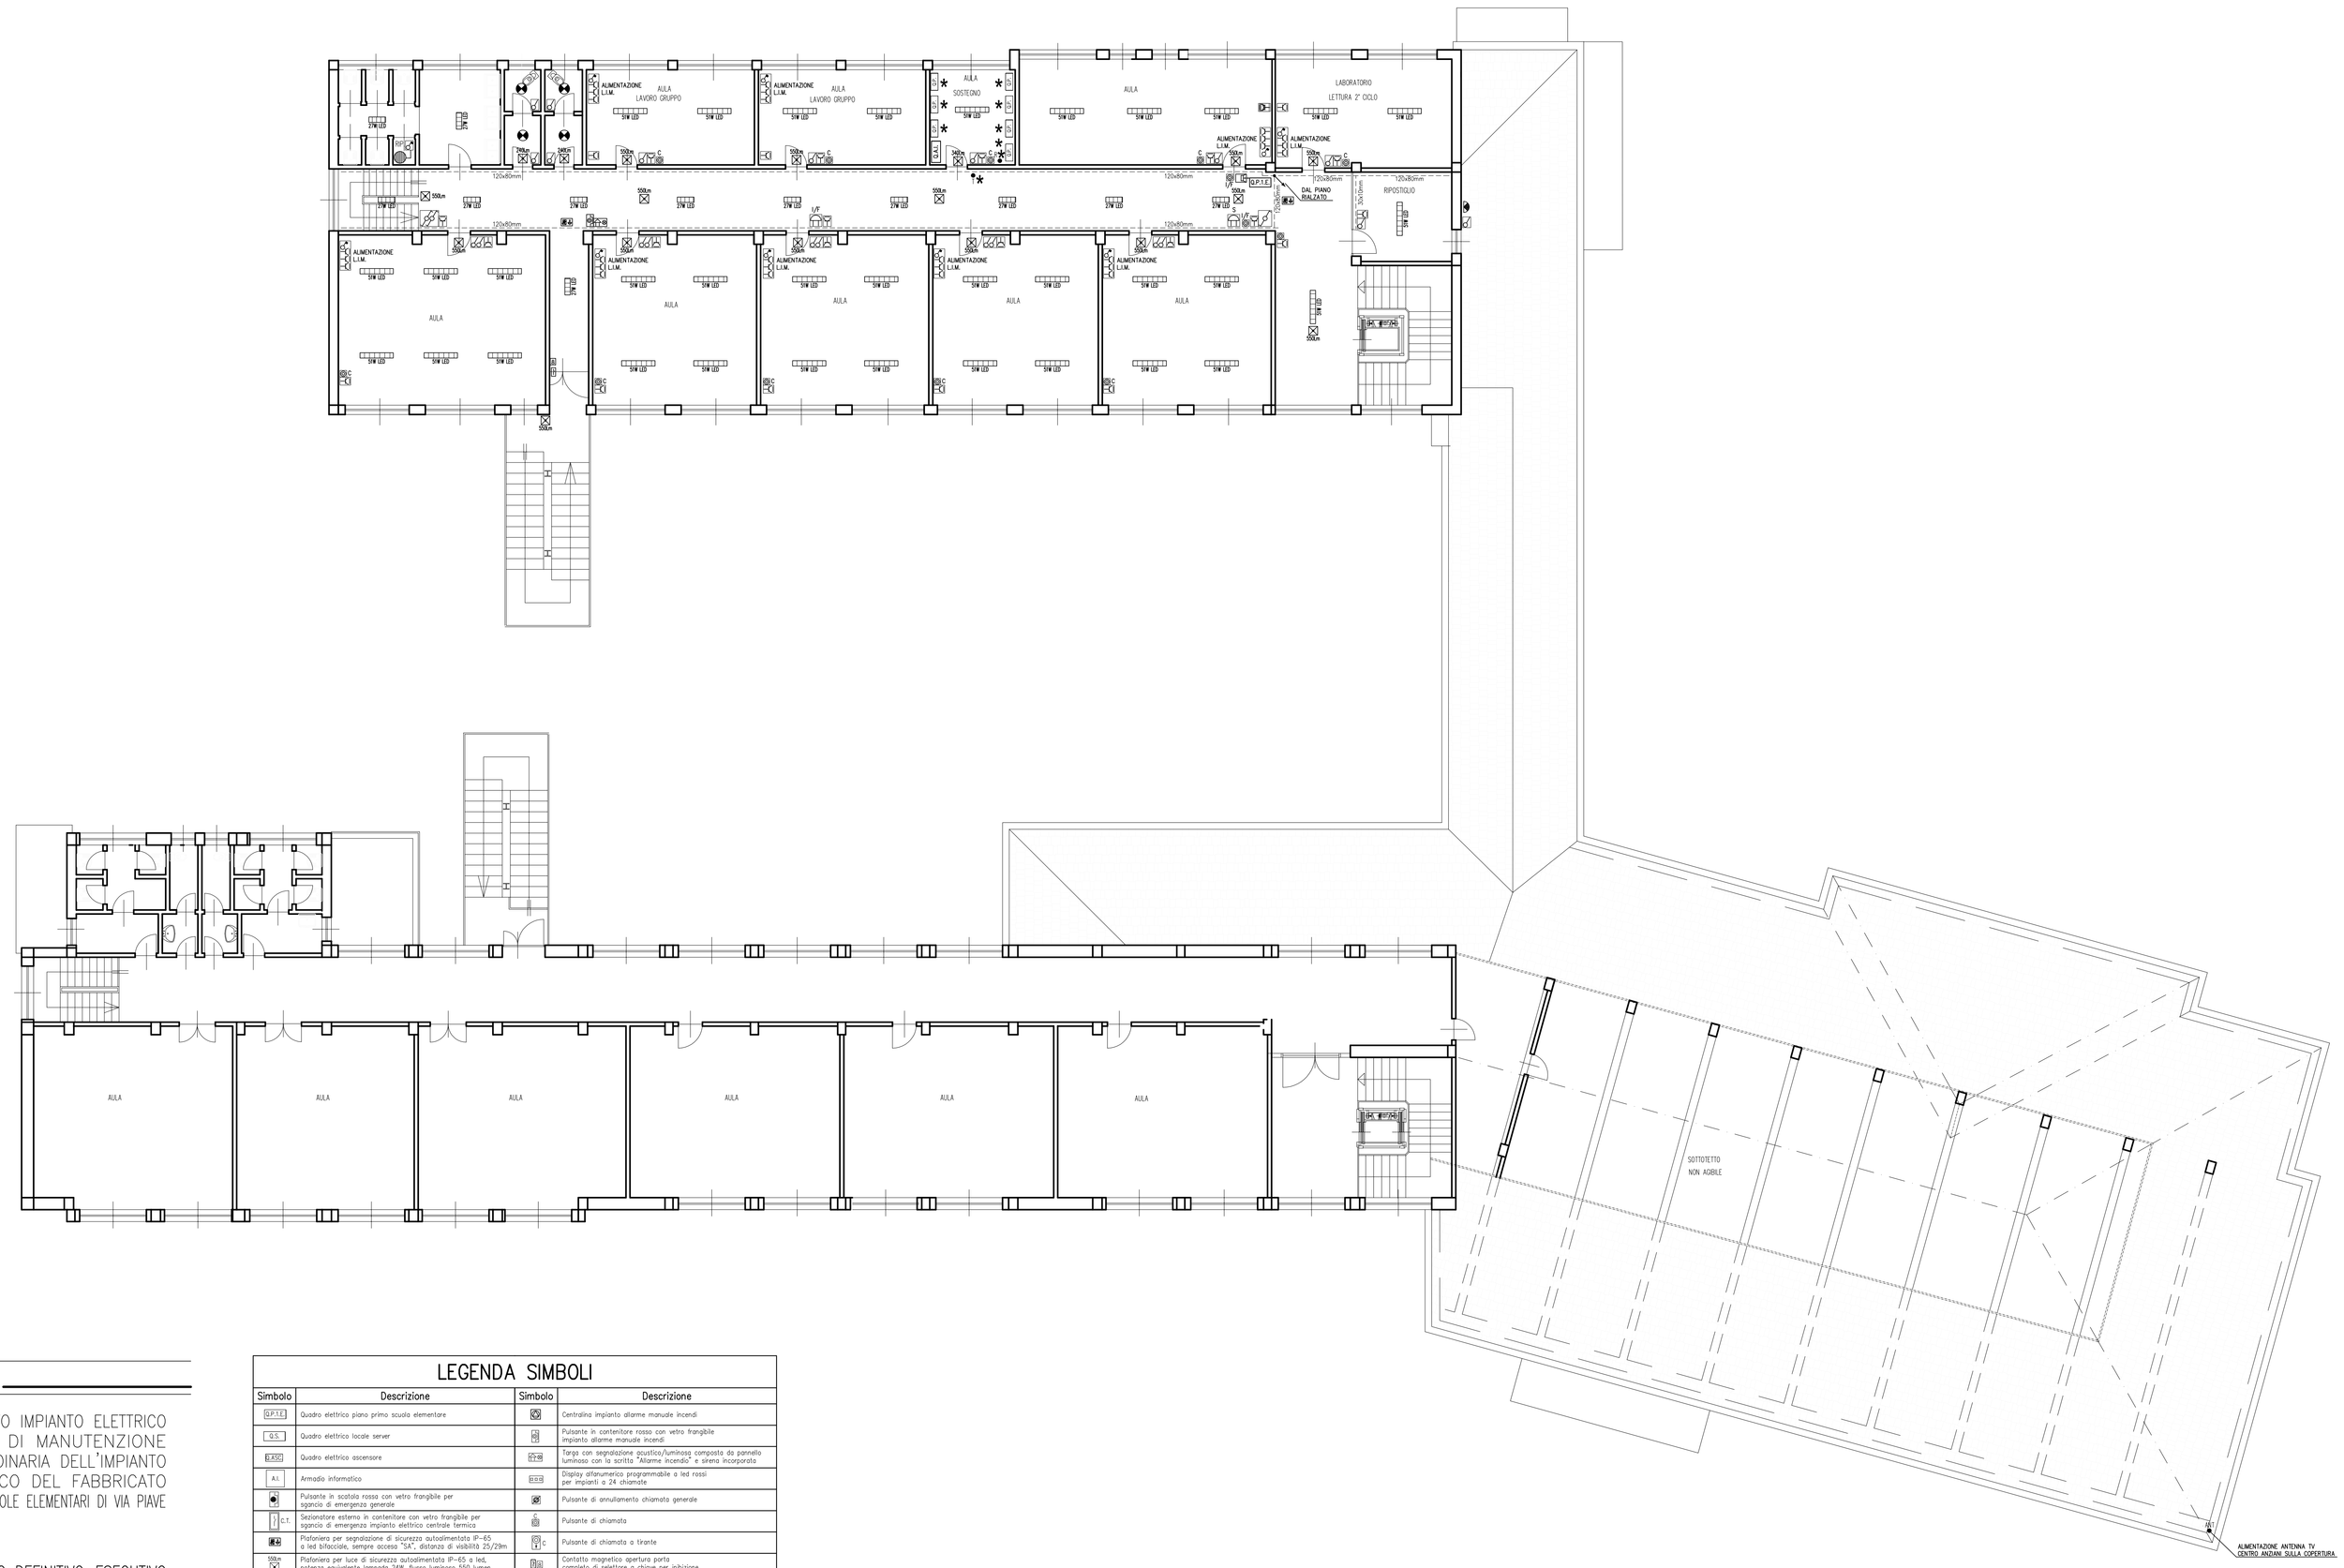

Comune di Peveragno

Provincia di Cuneo

Committente

COMUNE DI PEVERAGNO
P.ZZA PIETRO TOSELLI
12016 PEVERAGNO (CN)

Il Responsabile del Servizio Area Tecnico-Manutentiva
(Geom. Cavallo Dario)

Progetto

Oggetto

PROGETTO IMPIANTO ELETTRICO LAVORI DI MANUTENZIONE STRAORDINARIA DELL'IMPIANTO ELETTRICO DEL FABBRICATO DELLE SCUOLE ELEMENTARI DI VIA PIAVE

PROGETTO DEFINITIVO–ESECUTIVO

PIANTA PIANO PRIMO

DATA	27/06/2017	PROGETTISTA	MA
DATA REV.		DISEGNATORE	EF
FORMATO	A0	CONTROLLO	
SCALA	1:100	DIR. LAVORI	
ARCHIVIO	2016046a	E04	
FILE	2016046aTV4		

Collegio Periti Industriali e Periti Industriali Laureati Provincia di Cuneo
N. 378 MIDOSIO Marco

MU ALPHA
consulenza elettrotecnica

Audisio Per. Ind. Marco
Via Einaudi, 22
12011 Borgo San Dalmazzo CN
Tel+390171260471
www.mualpha.it - studio@mualpha.it

A termine di legge la proprietà di questo disegno è riservata.
Disegno valido esclusivamente per il progetto dell'impianto elettrico.

LEGENDA SIMBOLI

Simbolo	Descrizione	Simbolo	Descrizione
QPTE	Quadro elettrico piano primo scuola elementare		Centralina impianto allarme manuale incendi
QS	Quadro elettrico locale server		Pulsante in contenitore rosso con vetro frangibile impianto allarme manuale incendi
QSC	Quadro elettrico ascensore		Targa con segnalazione acustica/luminosa composta da pannello luminoso con la scritta "Allarme incendio" e sirena incorporata
A.I.	Armadio informatico		Display alfanumerico programmabile a led rossi per impianti a 24 chiamate
	Pulsante in scatola rossa con vetro frangibile per sgancio di emergenza generale		Pulsante di annullamento chiamata generale
E.I.	Sezionatore esterno in contenitore con vetro frangibile per sgancio di emergenza impianto elettrico centrale termica		Pulsante di chiamata
	Plafoniera per segnalazione di sicurezza autoalimentata IP-65 a led bifacciale, sempre accesa "SA", distanza di visibilità 25/29m		Pulsante di chiamata a tirante
100lm	Plafoniera per luce di sicurezza autoalimentata IP-65 a led, potenza equivalente lampada 24W, flusso luminoso 550 lumen		Contatto magnetico apertura porta completo di selettore a chiave per inibizione
240lm	Plafoniera per luce di sicurezza autoalimentata IP-65 a led, potenza equivalente lampada 11,2W, flusso luminoso 240 lumen		Pulsante con targa porta nome per comando suoneria di ingresso
240lm	Plafoniera per luce di sicurezza autoalimentata IP-65 a led, potenza equivalente lampada 6,5W, flusso luminoso 240 lm	S	Suoneria ingresso
5W LED	Plafoniera a led, potenza apparecchio 51W, flusso luminoso 6640 lumen	AL	Alimentatore stabilizzato impianto inizio / fine lezioni
3W LED	Plafoniera a led, potenza apparecchio 27W, flusso luminoso 3320 lumen		Pulsante comando avvisatore acustico inizio / fine lezioni
3W LED IP66	Plafoniera IP66 a led, potenza apparecchio 31W, flusso luminoso 4120 lumen	AA	Avvisatore acustico inizio / fine lezioni
	Plafoniera a soffitto IP65 a led, potenza apparecchio 19W, flusso luminoso 1800 lumen		Pulsante per comando elettroserratura
	Plafoniera a parete IP65 a led, potenza apparecchio 19W, flusso luminoso 1800 lumen	ES	Elettroserratura
2x18W L	Plafoniera con lampada fluorescente 2x18W e schermo lamellare		Batteria di rifasamento automatico
2x18W IP65	Plafoniera con lampada fluorescente 2x18W IP65		Posto esterno amplificato impianto citofonico
2x36W DL	Plafoniera con lampada fluorescente 2x36W ottica dark light		Apparecchio citofonico da interno
	Interruttore		Tastiera inserimento impianto antintrusione
	Interruttore in contenitore IP55		Rilevatore di presenza impianto antintrusione
	Deviatore unipolare		Alimentazione antenna installata sulla copertura
	Pulsante		Puntazza a croce in acciaio zincato dimensioni 50x50x1500mm
1L+N+3P+T	Gruppo prese per alimentazione LIM, con: 3 prese Universali P30 universale protette da interruttore automatico		Colonna montante verticale discendente
	Bipresa 2x10/16A+T	150x80mm	Canaletta multiscomparto dimensioni 150x80mm a parete o soffitto
	Presa Universale P30 universale	120x80mm	Canaletta dimensioni 120x80mm a parete o soffitto
TP	Gruppo prese esistente recuperabile	80x20mm	Canaletta dimensioni 80x20mm a parete o soffitto
	Presa telefono	30x10mm	Canaletta dimensioni 30x10mm a parete o soffitto
	Scalda acqua elettrico protetto da interruttore bipolare		

* IMPIANTO ELETTRICO ESISTENTE RECUPERABILE