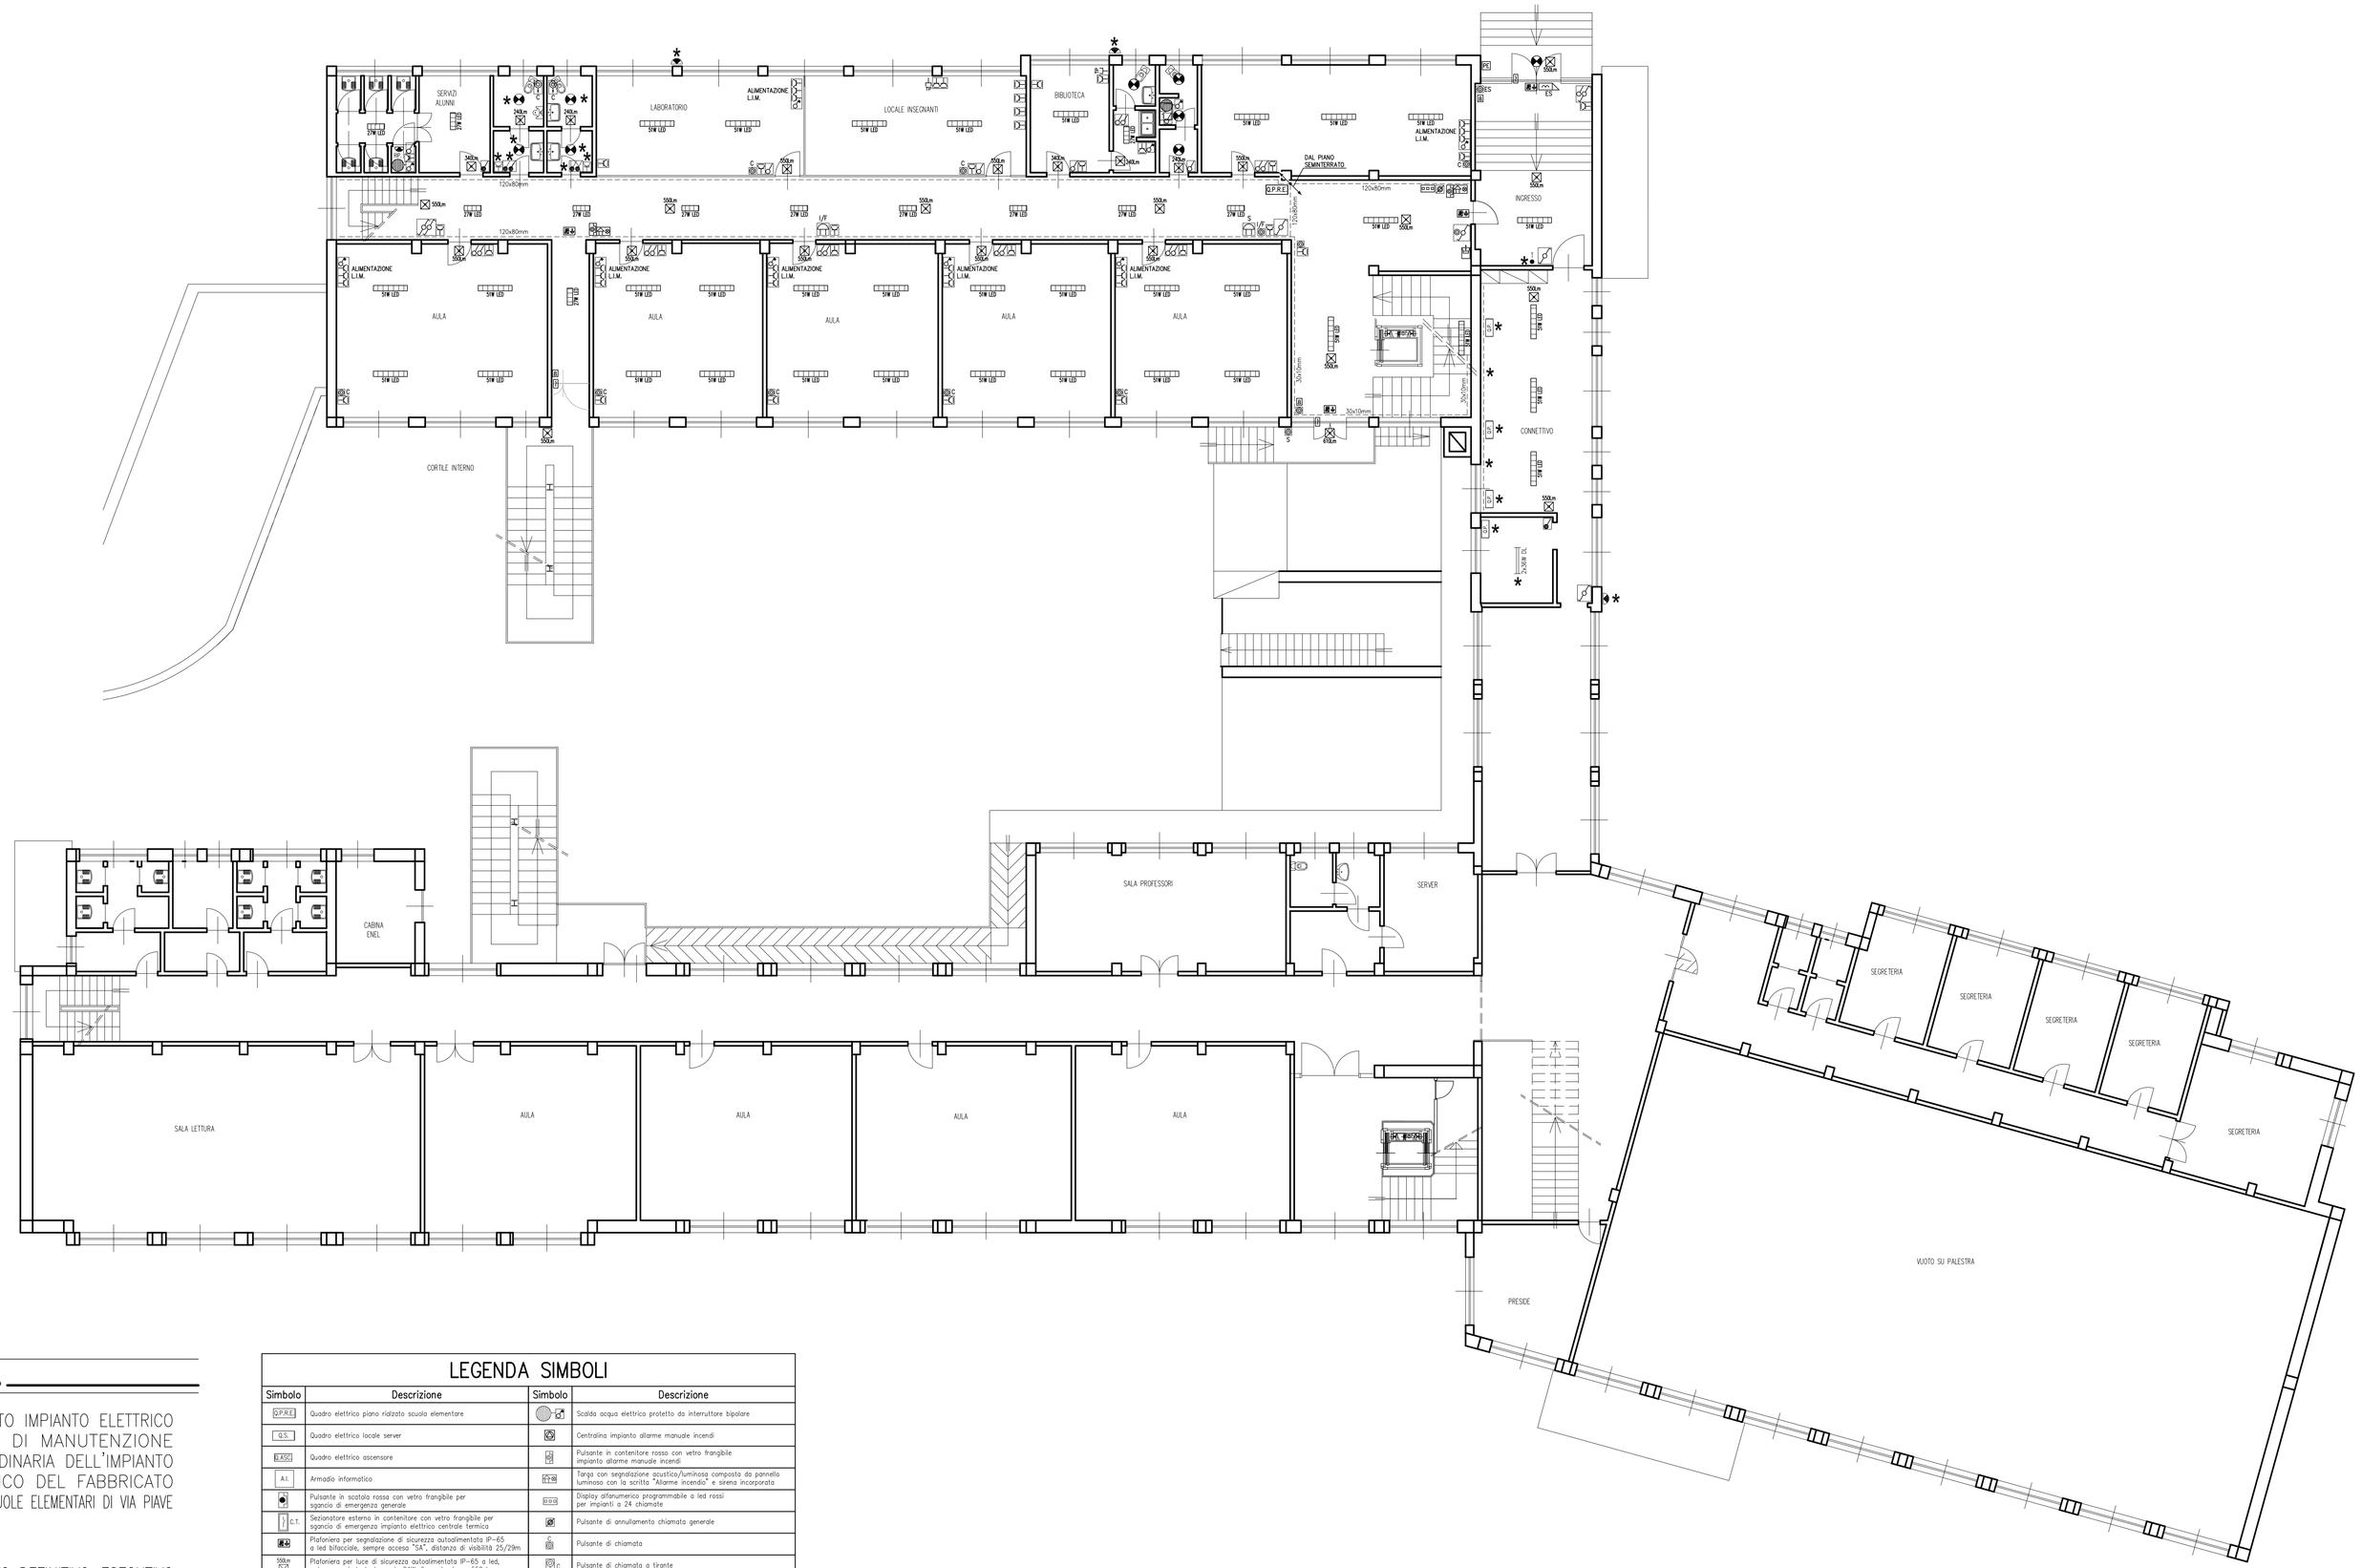

Comune di Peveragno

Provincia di Cuneo

Committente

COMUNE DI PEVERAGNO
P.ZZA PIETRO TOSELLI
12016 PEVERAGNO (CN)

Il Responsabile del Servizio Area Tecnica-Manutentiva
(Geom. Cavallo Dario)

Oggetto

PROGETTO IMPIANTO ELETTRICO
LAVORI DI MANUTENZIONE
STRAORDINARIA DELL'IMPIANTO
ELETTRICO DEL FABBRICATO
DELLE SCUOLE ELEMENTARI DI VIA PIAVE

PROGETTO DEFINITIVO–ESECUTIVO

PIANTA PIANO RIALZATO

DATA	27/06/2017	PROGETTISTA	MA
DATA REV.		DISEGNATORE	EF
FORMATO	A0	CONTROLLO	
SCALA	1:100	DIR. LAVORI	
ARCHIVIO	2016046a		
FILE	2016046atv3		E03

Progetto

Collegio Periti Industriali e Periti Industriali Laureati
Provincia di Cuneo
N. 379 ARDISSO Marco

Audisio Per. Ind. Marco
Via Einaudi, 22
12011 Borgo San Dalmazzo CN
Tel+390171260471
www.mualpha.it - studio@mualpha.it

MU ALPHA
consulenza elettrotecnica

A termine di legge la proprietà di questo disegno è riservata.
Disegno valido esclusivamente per il progetto dell'impianto elettrico.

LEGENDA SIMBOLI

Simbolo	Descrizione	Simbolo	Descrizione
QPXE	Quadro elettrico piano rialzato scuola elementare		Scalda acqua elettrico protetto da interruttore bipolare
QS	Quadro elettrico locale server		Centralina impianto allarme manuale incendi
QSO	Quadro elettrico ascensore		Pulsante in contenitore rosso con vetro frangibile impianto allarme manuale incendi
AI	Armadio informatico		Targa con segnalazione acustica/luminosa composta da pannello luminoso con la scritta "Allarme incendio" e sirena incorporata
	Pulsante in scatola rossa con vetro frangibile per sgancio di emergenza generale		Display alfanumerico programmabile a led rossi per impianti a 24 chiamate
CT	Sezionatore esterno in contenitore con vetro frangibile per sgancio di emergenza impianto elettrico centrale termica		Pulsante di annullamento chiamata generale
	Plafoniera per segnalazione di sicurezza autoalimentata IP-65 a led 870cd/klm, sempre accesa "SA", distanza di visibilità 25/29m		Pulsante di chiamata
100lm	Plafoniera per luce di sicurezza autoalimentata IP-65 a led, potenza equivalente lampada 24W, flusso luminoso 550 lumen		Pulsante di chiamata a tirante
240lm	Plafoniera per luce di sicurezza autoalimentata IP-65 a led, potenza equivalente lampada 11/24W, flusso luminoso 240 lumen		Contatto magnetico apertura porta completo di selettore a chiave per inibizione
240lm	Plafoniera per luce di sicurezza autoalimentata IP-65 a led, potenza equivalente lampada 6/19W, flusso luminoso 240 lm		Pulsante con targa porta nome per comando suoneria di ingresso
6640 LED	Plafoniera a led, potenza apparecchio 51W, flusso luminoso 6640 lumen		Suoneria ingresso
5320 LED	Plafoniera a led, potenza apparecchio 27W, flusso luminoso 5320 lumen		Alimentatore stabilizzato impianto allarme manuale incendi
4120 LED IP66	Plafoniera IP66 a led, potenza apparecchio 31W, flusso luminoso 4120 lumen		Pulsante comando avviatore acustico inizio / fine lezioni
	Plafoniera a soffitto IP65 a led, potenza apparecchio 19W, flusso luminoso 1800 lumen		Avviatore acustico inizio / fine lezioni
	Plafoniera a parete IP65 a led, potenza apparecchio 19W, flusso luminoso 1800 lumen		Pulsante per comando elettroserratura
2x18W L	Plafoniera con lampada fluorescente 2x18W e schermo lamellare		Elettroserratura
2x18W IP65	Plafoniera con lampada fluorescente 2x18W IP65		Batteria di rifasamento automatico
2x36W DL	Plafoniera con lampada fluorescente 2x36W ottica dark light		Posto esterno amplificato impianto citofonico
4x55W	Corpo illuminante con lampada fluorescente T5 4x55W		Apparecchio citofonico da interno
	Interruttore		Tastiera inserimento impianto antintrusione
	Interruttore in contenitore IP55		Rilevatore di presenza impianto antintrusione
	Deviatore unipolare		Alimentazione componente impianto richiesta udienza
	Pulsante		Colonna montante verticale passante
2 P 10/16A	Gruppo prese per alimentazione L.I.M. con: 3 prese Unel P30 universale protette da interruttore automatico	150x80mm	Condotto multiscomparto dimensioni 150x80mm a parete o soffitto
	Bipasso 2x10/16A+T	120x80mm	Condotto dimensioni 120x80mm a parete o soffitto
	Presa Unel P30 universale	80x20mm	Condotto dimensioni 80x20mm a parete o soffitto
10P	Gruppo prese esistente recuperabile	30x10mm	Condotto dimensioni 30x10mm a parete o soffitto
	Presa telefono		

* IMPIANTO ELETTRICO ESISTENTE RECUPERABILE